



F84

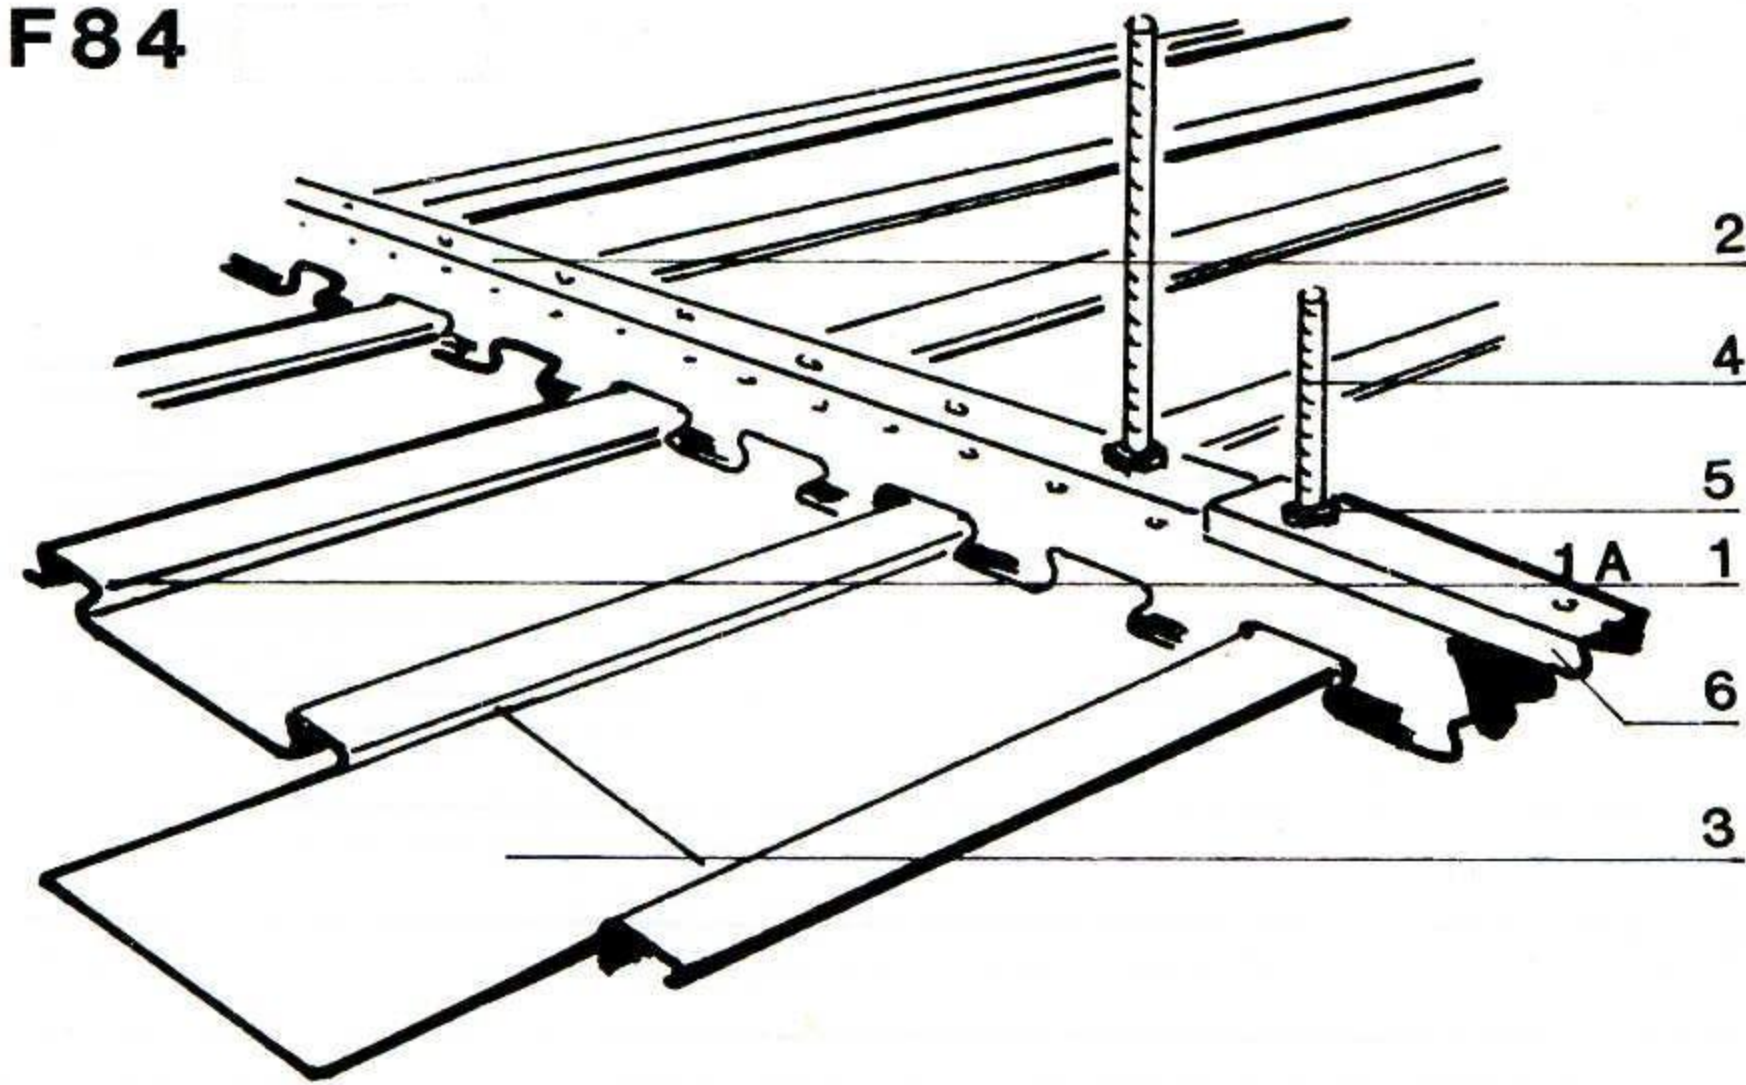

PL 100

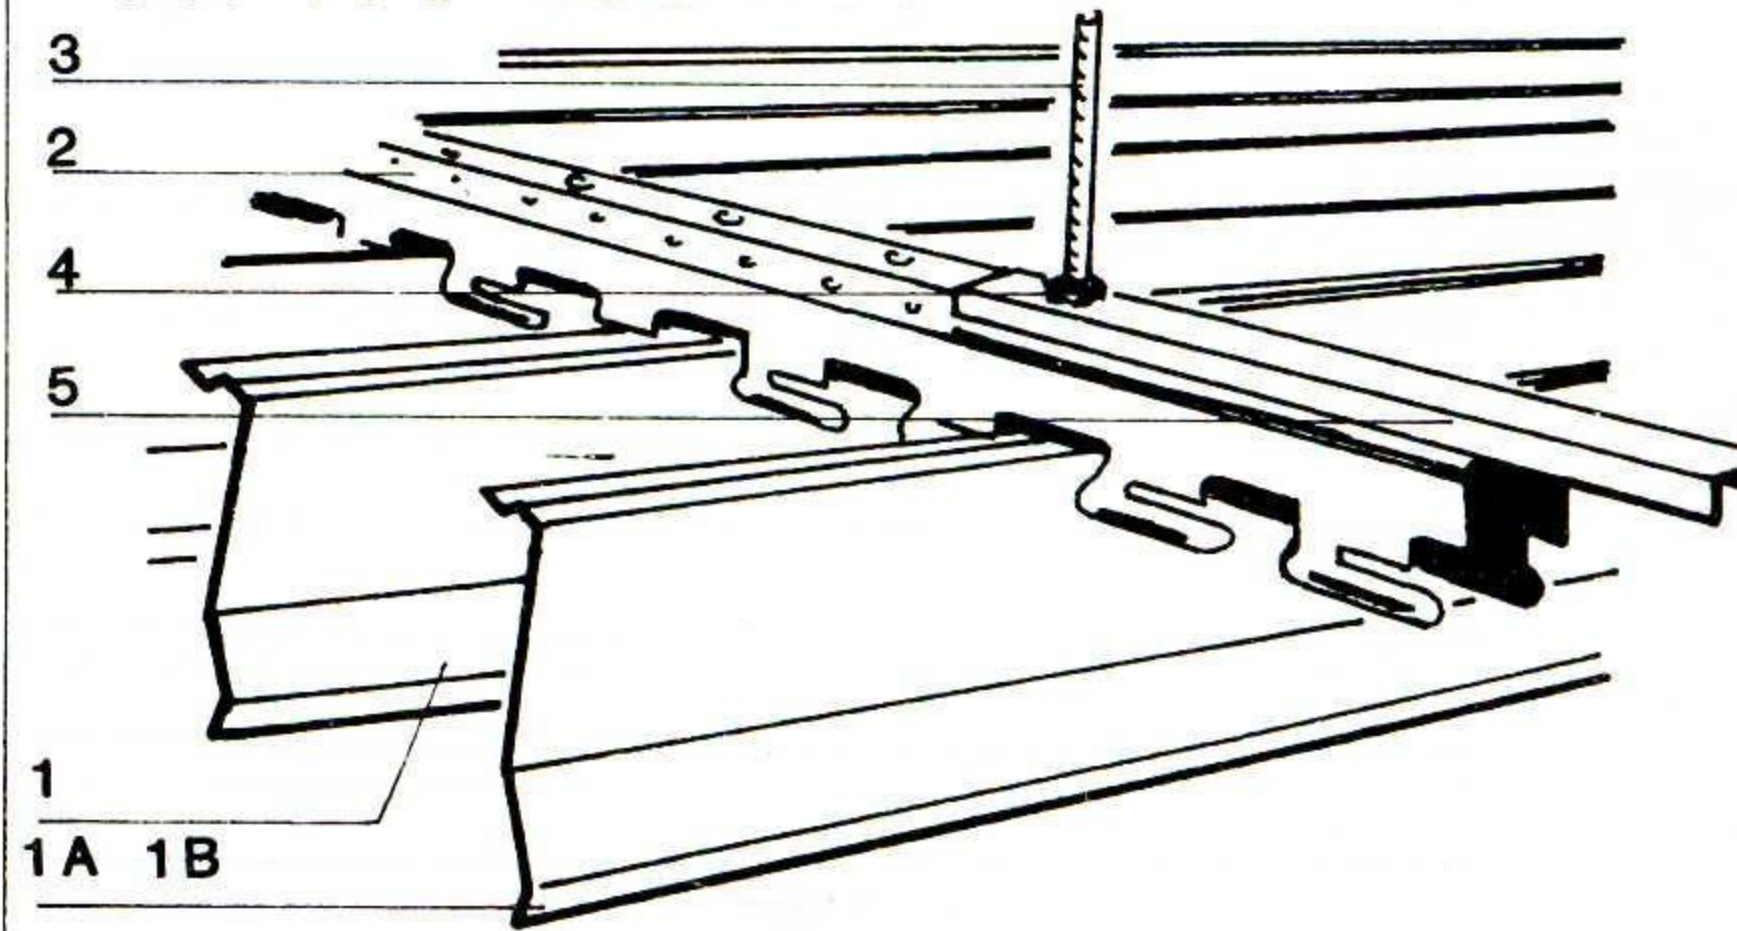

6	Raccord porteur	0,25p
5	Ecrou Ø6	1,4p
4	Tige filetée Ø6x1000	0,70p
3	Raccord de lame	fonction calpinage
2	Porteur long. 3000 P251	0,70ml
1	F84	10ml
rep	désignation	qté/m²

5	Raccord porteur	0,25p
4	Ecrou Ø6	1,4p
3	Tige filetée Ø6x1000	0,70p
2	Porteur long. 3000 P251	0,70ml
1	PL100 pas de 100	10ml
rep	désignation	qté/m²